

ΕΦΗΜΕΡΙΣ ΤΗΣ ΚΥΒΕΡΝΗΣΕΩΣ
ΤΗΣ ΕΛΛΗΝΙΚΗΣ ΔΗΜΟΚΡΑΤΙΑΣ

ΕΝ ΑΘΗΝΑΙΣ ΤΗι 26 ΜΑΙΟΥ 1978 | ΤΕΥΧΟΣ ΤΕΤΑΡΤΟΝ | ΑΡΙΘΜΟΣ ΦΥΛΛΟΥ 253

ΠΕΡΙΕΧΟΜΕΝΑ

ΑΠΑΛΛΟΤΡΙΩΣΕΙΣ

ΑΠΟΦΑΣΕΙΣ

Ἀριθ. 451 (1)

Περὶ κηρύξεως δασικῆς ἐκτάσεως ἀναδασωτέας στὸ Ν. Κορινθίας.

Ο ΝΟΜΑΡΧΗΣ ΚΟΡΙΝΘΙΑΣ.

Ἔχοντας ὑπόψη :

1. Τὶς διατάξεις :

α) Τοῦ ἄρθρου 117 παρ. 5 τοῦ Συντάγματος.

β) τῶν ἄρθρων 188 - 205 τοῦ Ν.Δ.86/1969 «περὶ Δασικοῦ Κώδικος».

γ) τοῦ Ν.Δ. 532/1970 «περὶ συμπληρώσεως τῶν διατάξεων, περὶ διοικητικῆς ἀποκεντρώσεως καὶ τοῦ σὲ ἐκτέλεση αὐτοῦ ἐκδοθέντος 709/70 Β.Δ.».

2. Τὶς 88854/7483/ἐγκ.104/1.10.75, 114812/2946/ἐγκ. 154/24.12.1975, 10582/539/13.2.76 καὶ 217606/1610/13. 6.77, διευκρινιστικὲς διαταγὲς τοῦ Ὑπουργείου Γεωργίας.

3. Τὴν 754/14.3.1978 ἀναφορὰ τοῦ Δασαρχείου Ξυλοκάστρου γιὰ τὴν κήρυξη ὡς ἀναδασωτέας Δημόσιας δασικῆς ἐκτάσεως ἐμβαδοῦ 0,738 στρεμ. στὴ θέση «Λιθάρι -Ἀμυγδαλιὰ - Πευκαρόνι» περιφέρειας Κοινότητος Ν. Βρυσουλῶν ποὺ ἀποψιλώθηκε ἐκ τῆς ἐπ' αὐτῆς φυομένης δασικῆς βλαστήσεως ἐκ πευκοδένδρων μικρᾶς ἡλικίας καὶ ἀφανῶν λόγω παράνομης καταλήψεως καὶ ἐκχερσώσεως ποὺ ἔγινε κατὰ τοὺς μῆνες Νοέμβριο καὶ Δεκέμβριο τοῦ ἔτους 1976 ἀπὸ τὸ Γρηγόριο Βαλιμήτη κάτοικο Ν. Βρυσουλῶν.

4. Τὴν ἀνάγκη τῆς ἀποκαταστάσεως τῆς δασικῆς βλαστήσεως ποὺ καταστράφηκε, μὲ φυσικὴ ἢ τεχνικὴ ἀναδάσωση.

5. Τὸ γεγονὸς ὅτι δὲν ὑπάρχει στὸ Νομό μας Φιλοδασικὴ ἐπιτροπὴ γιὰ νὰ γνωμοδοτήση πάνω στὸ θέμα αὐτό, ἀποφασίζουμε :

Κηρύσσουμε ἀναδασωτέα τὴν ἀνωτέρω Δημόσια δασικὴ ἔκταση ἐμβαδοῦ 0,738 στρεμ. ποὺ βρίσκεται στὴ θέση Λιθάρι - Ἀμυγδαλιὰ - Πευκαρόνι» διοικητικῆς περιφέρειας Κοινότητος Ν. Βρυσουλῶν καὶ ποὺ φαίνεται στὸ συνημμένο σχεδιάγραμμα, κλίμακος 1 : 500 μὲ τὰ στοιχεῖα Α,Β,Γ,Δ,Ε, Ζ,Η,Θ,Ι,Κ,Λ,Α γιὰ τὴν ἀποκατάσταση τῆς δασικῆς βλαστήσεως ποὺ καταστράφηκε.

Ἡ ἔκταση αὐτὴ συνορεύει ὡς ἑξῆς :

Ἀνατολικά : Μὲ ἀγρὸ Γρηγορίου Βαλιμήτη

Δυτικά : Μὲ δημόσιο πευκοδάσος

Βόρεια : Μὲ σταφιδάμπελο καὶ ἀγρὸ Γρηγορίου Βαλιμήτη

Νότια : Μὲ δημόσιο πευκοδάσος καὶ ἀγροτικὸ δρόμο.

Ἡ ἀπόφαση αὐτὴ νὰ δημοσιευθεῖ στὴν Ἐφημερίδα τῆς Κυβερνήσεως.

Κόρινθος, 29 Μαρτίου 1978

Ὁ Νομάρχης
ΧΡ. ΓΟΥΛΑΣ

ΤΟΠΟΓΡΑΦΙΚΟ ΔΙΑΓΡΑΜΜΑ [illegible]

Αναδασωτέας δημοσίας δασικής εκτάσεως 0,738 στρεμ. στη θέση Λιθάρι-Αμυγδαλιά-Πευκαρόνια Κοινότητος περιφερείας Ν. Βρυσουλών Κορινθίας, λόγω παρανόμου καταλήψεως και εκχερσώσεως υπό του Γρηγορίου Γεωργίου Βαλιμήτη κατοίκου Ν. Βρυσουλών.

ΚΛΙΜΑΞ 1:500

Γρηγορίου Βαλιμήτη

Α 24 Β

10 Λ 14 Κ 18

Γ 4 Δ

25 Γρηγορίου Βαλιμήτη

Ι 14 Ε 15 Ζ

14 15

Θ Η

ΕΘΕΩΡΗΘΗ

Κόρινθος 29-3-1978

Ο ΝΟΜΑΡΧΗΣ

Ξυλόκαστρο 11-3-1978

Ο ΔΑΣΑΡΧΗΣ

ΑΝΑΚΟΙΝΩΣΕΙΣ

'Αριθ. Φ. 290/9040 (2)

Περὶ εἰδοποιήσεως τῆς γενομένης παρακαταθέσεως ἀποζημιώσεως λόγῳ ἀναγκαστικῆς ἀπαλλοτριώσεως ἀκινήτου κειμένου ἐν Μοσχάτῳ 'Αθηνῶν ὑπὲρ τοῦ Σχολικοῦ Ταμείου τοῦ 3ου Δημοτικοῦ Σχολείου Μοσχάτου 'Αθηνῶν.

ΟΡΓΑΝΙΣΜΟΣ ΣΧΟΛΙΚΩΝ ΚΤΙΡΙΩΝ

Τὸ ἐν 'Αθήναις καὶ ἐπὶ τῆς ὁδοῦ Φειδίου 30 ἑδρεῦον Νομικὸν Πρόσωπον Δημοσίου Δικαίου ὑπὸ τὴ ἐπωνυμίαν «Ὀργανισμὸς Σχολικῶν Κτιρίων» εἰδοποιεῖ ὅτι, κηρυχθείσης ὑπὲρ τοῦ Σχολικοῦ Ταμείου τοῦ 3ου Δημοτικοῦ Σχολείου Μοσχάτου 'Αθηνῶν καὶ δαπάναις τοῦ Ὀργανισμοῦ Σχολικῶν Κτιρίων διὰ τῆς δημοσιεύσεως εἰς τὴν 'Εφημερίδα τῆς Κυβερνήσεως (ΦΕΚ 176/Δ'/16.6.76) τῆς ὑπ' ἀριθ. Π. 4190/2799/31.5.76 κοινῆς ἀποφάσεως Ὑπουργῶν Οἰκονομικῶν καὶ 'Εθνικῆς Παιδείας καὶ Θρησκευμάτων τῆς ἀπαλλοτριώσεως ἐκτάσεως μ.τ. 4250 κειμένης ἐν Μοσχάτῳ 'Αττικῆς καὶ ἐπὶ τῶν ὁδῶν Λίνδου ἢ Πίνδου καὶ Θερμοπυλῶν, προοριζομένης διὰ τὴν ἀνέγερσιν τοῦ 3ου Δημοτικοῦ Σχολείου Μοσχάτου 'Αττικῆς κατέθεσεν εἰς τὸ ἐν 'Αθήναις ἑδρεῦον Ταμεῖον Παρακαταθηκῶν καὶ Δανείων τὴν δυνάμει τῆς ὑπ' ἀριθ. 5445/1977 ἀποφάσεως 'Εφετείου 'Αθηνῶν καθορισθεῖσαν ὑπὲρ τῶν φερομένων ὡς δικαιούχων ἀποζημίωσιν τῆς κατὰ τὰ ἀνωτέρω ἀπαλλοτριωθείσης ἐκτάσεως καὶ τῶν ἐπ' αὐτῆς κτισμάτων ἐκδοθέντος τοῦ ὑπ' ἀριθ. 491306/26.4.78 γραμματίου ποσοῦ δραχμῶν 1.196.263 τοῦ ἀνωτέρω ποσοῦ ἀποτελοῦντος διαφορὰν μεταξὺ τῆς προσωρινῆς καὶ τῆς ὑπὸ τοῦ 'Εφετείου καθορισθείσης ὁριστικῆς ἀποζημιώσεως.

'Εν 'Αθήναις τῇ 22 Μαΐου 1978

Ὁ 'Αναπληρωτὴς Γενικὸς Δ/ντὴς
ΓΕΩΡΓΙΟΣ ΠΟΥΡΝΑΡΑΣ

ΠΟΛΕΟΔΟΜΙΑ

ΑΠΟΦΑΣΕΙΣ

'Αριθ. ΤΥ/οἰκ. 3456/Φ5.5.5 (3)

Περὶ κυρώσεως τῆς ἀπὸ 2.6.1977 ἐκθέσεως καθορισμοῦ ὁρίων Οἰκισμοῦ 'Αργυράδων καὶ Νεοχωρακίου Ν. Κερκύρας, ποὺ προϋπάρχει τοῦ ἔτους 1923 καὶ δὲν ἔχει σχέδιο ρυμοτομίας.

Ο ΝΟΜΑΡΧΗΣ ΚΕΡΚΥΡΑΣ

Ἔχοντας ὑπόψη :

1. Τὶς διατάξεις τοῦ Ν.Δ. τῆς 17.7.1923 «περὶ σχεδίων πόλεων, κωμῶν καὶ συνοικισμῶν τοῦ Κράτους καὶ οἰκοδομῆς αὐτῶν».
2. Τὴν ἀπόφαση ἀρ. Ε. 35400/6.12.1975 τοῦ Ὑπουργείου Δημ. Ἔργων - Ὑπηρεσίας Οἰκισμοῦ «περὶ τοῦ τρόπου καθορισμοῦ ὁρίων οἰκισμῶν πρὸ τοῦ ἔτους 1923 στερουμένων σχεδίων ρυμοτομίας».
3. Τὴν ἀπόφασή μας ΤΥ/οἰκ. 4430/24.5.1977 «περὶ συγκροτήσεως ἐπιτροπῆς διὰ τὸν καθορισμὸν τῶν ὁρίων τοῦ οἰκισμοῦ 'Αργυράδων καὶ Νεοχωρακίου».
4. Τὰ παρακάτω δικαιολογητικὰ ποὺ μᾶς ὑπέβαλε ἡ ΔΤΥΝ Κερκύρας α) 'Απὸ 2.6.1977 ἔκθεση καθορισμοῦ τῶν ὁρίων τοῦ Οἰκισμοῦ 'Αργυράδων καὶ Νεοχωρακίου καὶ β) τοπογραφικὸ διάγραμμα ποὺ συνοδεύει τὴν ἐν λόγῳ ἔκθεση, τὰ ὁποῖα συνταχθήκανε ἀπὸ τὴν ἐπιτροπὴ ποὺ συγκροτήσαμε καὶ ἀφοῦ ἴδαμε τὴ σύμφωνη γνώμη τοῦ ΤΠΣΔΕ τῆς Νομαρχίας μας διατυπωμένη στὸ πρακτικὸ αὐτοῦ μὲ ἀρ. 22/19.12.1977, ἀποφασίζουμε :

Κυρώνουμε τὴν ἔκθεση τῆς 'Επιτροπῆς ἀπὸ 2.6.1977 θεωρημένη ἀπὸ τὸ Δ/ντὴ Τ.Υ.Ν. Κερκύρας, μὲ τὴν ὁποία καθορίζονται τὰ ὅρια τοῦ οἰκισμοῦ 'Αργυράδων καὶ Νεοχωρακίου Κερκύρας, ὅπως ἀκριβῶς εἰκονίζονται στὸ τοπογραφικὸ διάγραμμα ποὺ τὴ συνοδεύει, τὰ ὁποῖα περικλείονται μὲ μαύρη στιγμένη γραμμὴ καὶ ὁρίζονται μὲ τοὺς ἀριθμοὺς α) 'Αργυράδες : 1,2,3,4,5,6,7,8,9,10,11, 12, 13, 14,15,16,17, 18,19,20, 21, 22, 23, 27,28,29,30,31,33,34,35,36,38,39,41, 44, 48, 49, 50, 52, 53,54,55,56,58,59,1 β) Νεοχωρακίου 1,2,3,4,5,6,7,8,9, 11, 12, 13, 14, 15, 16,18,19,1.

Ἡ ἀπόφαση αὐτὴ μαζὶ μὲ τὸ τοπογραφικὸ διάγραμμα νὰ δημοσιευθεῖ στὴν 'Εφημερίδα τῆς Κυβερνήσεως.

Κέρκυρα, 31 Μαρτίου 1978

Ὁ Νομάρχης
ΑΘ. ΡΑΠΤΗΣ

ΕΚΘΕΣΙΣ

Συνοδεύουσα τὸ ἀπὸ 2.6.77 διάγραμμα καθορισμοῦ ὁρίων Οἰκισμοῦ 'Αργυράδων - Νεωχωρακίου προϋφισταμένου τοῦ ἔτους 1923 καὶ στερουμένου ἐγκεκριμένου ρυμοτομικοῦ σχεδίου Κοινότητος 'Αργυράδων Ν. Κερκύρας.

'Εν Κερκύρα σήμερον τὴν 2α τοῦ μηνὸς 'Ιουνίου ἡμέρα Πέμπτη τοῦ ἔτους 1977 οἱ ὑπογεγραμμένοι :

1. Δημήτριος Μάκκας τοπ. Μηχ/κὸς μὲ 4οβ.
2. Κων/νος 'Ονουφρίου 'Εργοδηγὸς μὲ 6οβ.
3. Γεράσιμος Καλούδης Πρόεδρος Κοινότητος 'Αποτελοῦντες τὴν ὑπὸ τῆς ὑπ' ἀρ. Ε. 35.400/6.12.1975 ἀποφάσεως τοῦ Ὑπουργείου Δημ. Ἔργων προβλεπομένην 'Επιτροπήν, τῶν δύο πρώτων μελῶν ταύτης ὁρισθέντων διὰ τῆς ὑπ' ἀριθ. ΤΥ/Οἰκ./4430/24.5.77 ἀποφάσεως τῆς Νομαρχίας Κερκύρας καὶ κατόπιν προσκλήσεως τοῦ ἐκ τῶν ἀνωτέρω Τεχνικοῦ Ὑπαλλήλου Α' κατηγορίας Δημ. Μάκκας μεταβάντες εἰς τὸν ἐν ἐπικεφαλίδι οἰκισμὸν 'Αργυράδες - Νεοχωρακίου προέβημεν εἰς τὸν καθορισμὸν τῶν ὁρίων τοῦ προϋφισταμένου τοῦ ἔτους 1923 καὶ στερουμένου ἐγκεκριμένου ρυμοτομικοῦ σχεδίου οἰκισμοῦ 'Αργυράδες - Νεοχωρακίου τῆς Κοινότητος 'Αργυράδων ὡς ἐμφαίνηται εἰς τὸ ἀπὸ 2.6.77 Τοπογραφικὸ Διάγραμμα ὑπὸ κλίμακα 1 : 1000 ἤτοι ἐντὸς τῆς ὁριογραμμῆς τῆς περιβαλλούσης τὰς οἰκίας ὑπ' αὔξοντα ἀριθμὸν 1,2, 3, 4, 5, 6, 7, 8, 9,10,11,12,13,14,15,16,17,18,19,20,21,22, 23, 27, 28, 29, 30, 31, 33,,34,35,36,38,39,41,44,48,49,50, 52, 53, 54, 55, 56, 58, 59,1, β) ('Αργυράδων) καὶ 1,2,3,4, 5,6,7,8,9,11, 12, 13, 14, 15, 16,17,18,19,1 (Νεοχωρακίου) τῶν ὁποίων οἱ φερόμενοι ἰδιοκτῆται ὑπὸ τὸν αὐτὸν αὔξοντα ἀριθμὸν ἐγγράφονται ἐπὶ τοῦ παρακειμένου πίνακος «όριακῶν κτισμάτων οἰκισμοῦ 'Αργυράδες-Νεοχωρακίου ὅπερ διάγραμμα ὑπογράφεται ὑπὸ τῶν μελῶν τῆς 'Επιτροπῆς, καὶ ἀποτελεῖ ἀναπόσπαστον τμῆμα τῆς παρούσης.

'Εφ ᾧ συνετάγη καὶ ὑπογράφεται ὡς ἕπεται :

Ἡ 'Επιτροπὴ
1. ΔΗΜ. ΜΑΚΚΑΣ
Τοπ. Μηχ/κὸς μὲ 4οβ.
2. ΚΩΝ/ΝΟΣ ΟΝΟΥΦΡΙΟΥ
'Εργοδηγὸς μὲ 6οβ.
(μετ' ἐπιφυλάξεως)
3. ΚΑΛΟΥΔΗΣ ΓΕΡΑΣΙΜΟΣ
Πρόεδρος Κοινότητος

ΕΘΕΩΡΗΘΗ


'Εν Κερκύρᾳ τῇ 30.9.1977

Ὁ Δ/ντὴς ΤΥΝ Κερκύρας
Ι. ΠΟΛΕΝΑΚΗΣ
'Επιθ/τὴς μὲ 2ο β.

ΟΙΚΙΣΜΟΣ ΑΡΓΥΡΑΔΩΝ

ΚΛ. 1:2000

1. Γκίνης Χαρίδημος Λεων.
2. Γκίνης Χαρίδημος Λεων.
3. Καββαδίας Βασίλειος Ξενοφ.
4. Πανδής Ανδρέας Σπυρ.
5. Πανδής Γεώργιος Στεφ.
6. Ζερβος Γεώργιος Θεοτ.
7. Γράντος Νικόλαος Σταμ.
8. Γράντος Αναστάσιος Ιρηγ.
9. Καββαδίας Αλέξης Γεωρ.
10. Μήλας Χριστόφορος Αναστασ.
11. Πανδής Κων/νος Δημητ.
12. Γκίνης Γεώργιος Νικολ.
13. Καββαδίας Κων/νος Γεωρ.
14. Γκίνης Γεώργιος Κων/νου
15. Ι.Ν. Αγίου Ιωάννου
16. Καταβάτης Γεώργιος Μιχ.
17. Καββαδίας Χριστοφ. Διον.
18. Καββαδίας Πολύχρονος Ονησιφ.
19. Ράντος Αλέξανδρος Γεωρ.
20. Καββαδίας Θεόδωρος Κων/νου
21. Γκίνης Κων/νος Μιχαήλ
22. Κουλούρης Γεράσιμος Στέφαν.
23. Ι.Ν. Αγίου Σπυρίδωνος
24. Πανδής Ασκληπιός Δημητ.
25. Πανδής Ιωάννης Δημητ.
26. Καββαδίας Γεώργιος Φιλιπ.
27.
28. Πανδής Κων/νου Γερασ.
29. Λιούμπας Δημήτριος Θεοδ.
30. Κέντα Βασιλική χηρ. Μιχαήλ
31. Πανδής Σπυρίδων Αλεξ.
32. Πανδής Γεώργιος Όθωνο
33. Κυνηγόπουλος Κων/νος Όθων.
34. Κυνηγόπουλος Σπυρίδων Αλεξ.
35. Λιούμπας Αριστείδης Αθαν.
36. Πανδής Σπυρίδων Ανθ.
37. Πανδής Σπυρίδων Ανθ.
38. Καββαδίας Αντώνιος Θεοτ.
39. Καββαδίας Αντώνιος Θεοτ.
40. Καββαδίας Θεοφάνης Κων.
41. Καββαδίας Γεράσιμος Θεοφ.
42. Καββαδίας Ιωάννης Αριστ.
43. Λιούμπας Μιχαήλ Κων/νου
44. Κουλούρης Κων/νος Νικαν.
45. Κουλούρης Αλέξανδρος Βασ.
46. Καββαδίας Νικόλαος Φιλ.
47. -»- -»- -»-
48. Πανδής Βενέδικτος Μιχ.
49. Καλούδης Ευάγγελος Σωφ.
50. Γκίνης Σπυρίδων Μιχ.
51. Πανδής Αριστείδης Λεων.
52. Καββαδίας Τηλέμαχος Ονουφ.
53. Καλούδης Ιωάννης Αλεξ.
54. -»- -»- -»-
55. Καββαδίας Ιωάννης Αρισ.
56. Καββαδίας Κων/νος Δαμ.
57. Γράντος Σταμάτιος Ιωάν.
58. Γκίνης Ερωτόκριτος Χρησ.
59. Ελαχόπουλος Σπυρίδων

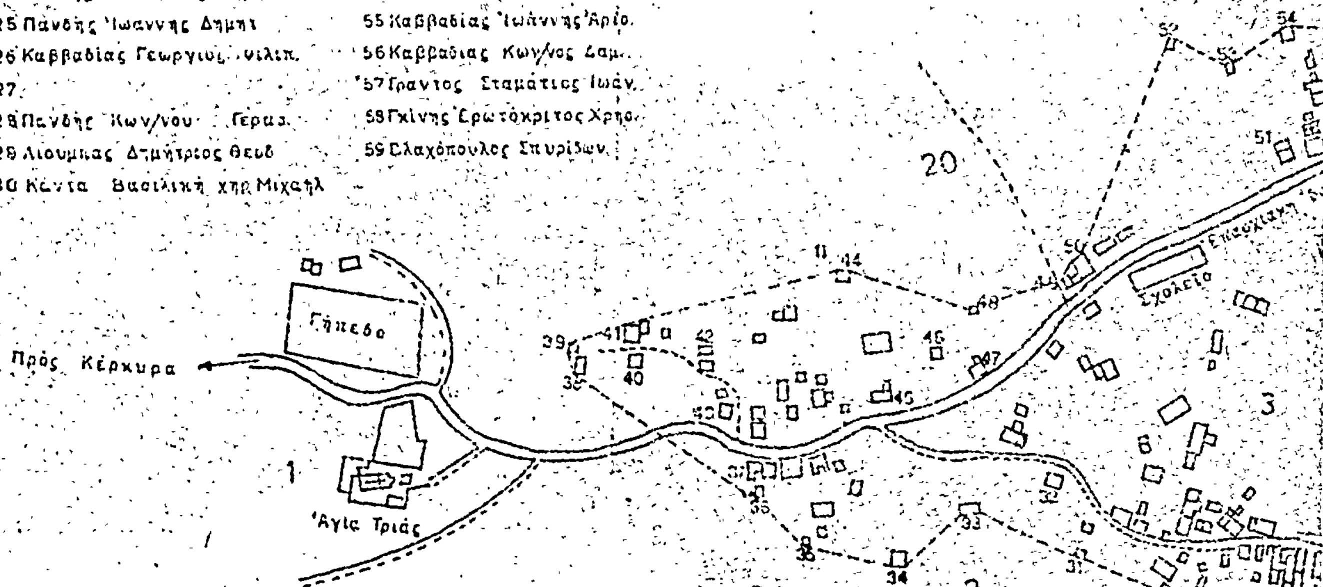

ΚΕΡΚΥΡΑ 2 - ΙΟΥΝΙΟΥ - 1977

Η ΕΠΙΤΡΟΠΗ

μετ' επιφυλάξεως

ΔΗΜ. ΜΑΚΚΑΣ
ΤΟΠ. ΜΗΧ.ΚΟΣ ΜΕ Δ


2 ΚΩΝ ΟΝΟΥΦΡΙΟΥ
ΕΡΓΟΛΗΠΤΗΣ ΜΕ ΕΡ

3 ΚΑΛΟΥΔΗΣ ΓΕΡΑΣΙΜΟΣ
ΠΡΟΕΔΡΟΣ ΚΟΙΝΟΤΗΤΟΣ



30-9-1977

Κ. ΠΟΛΥΧΡΑΚΗΣ

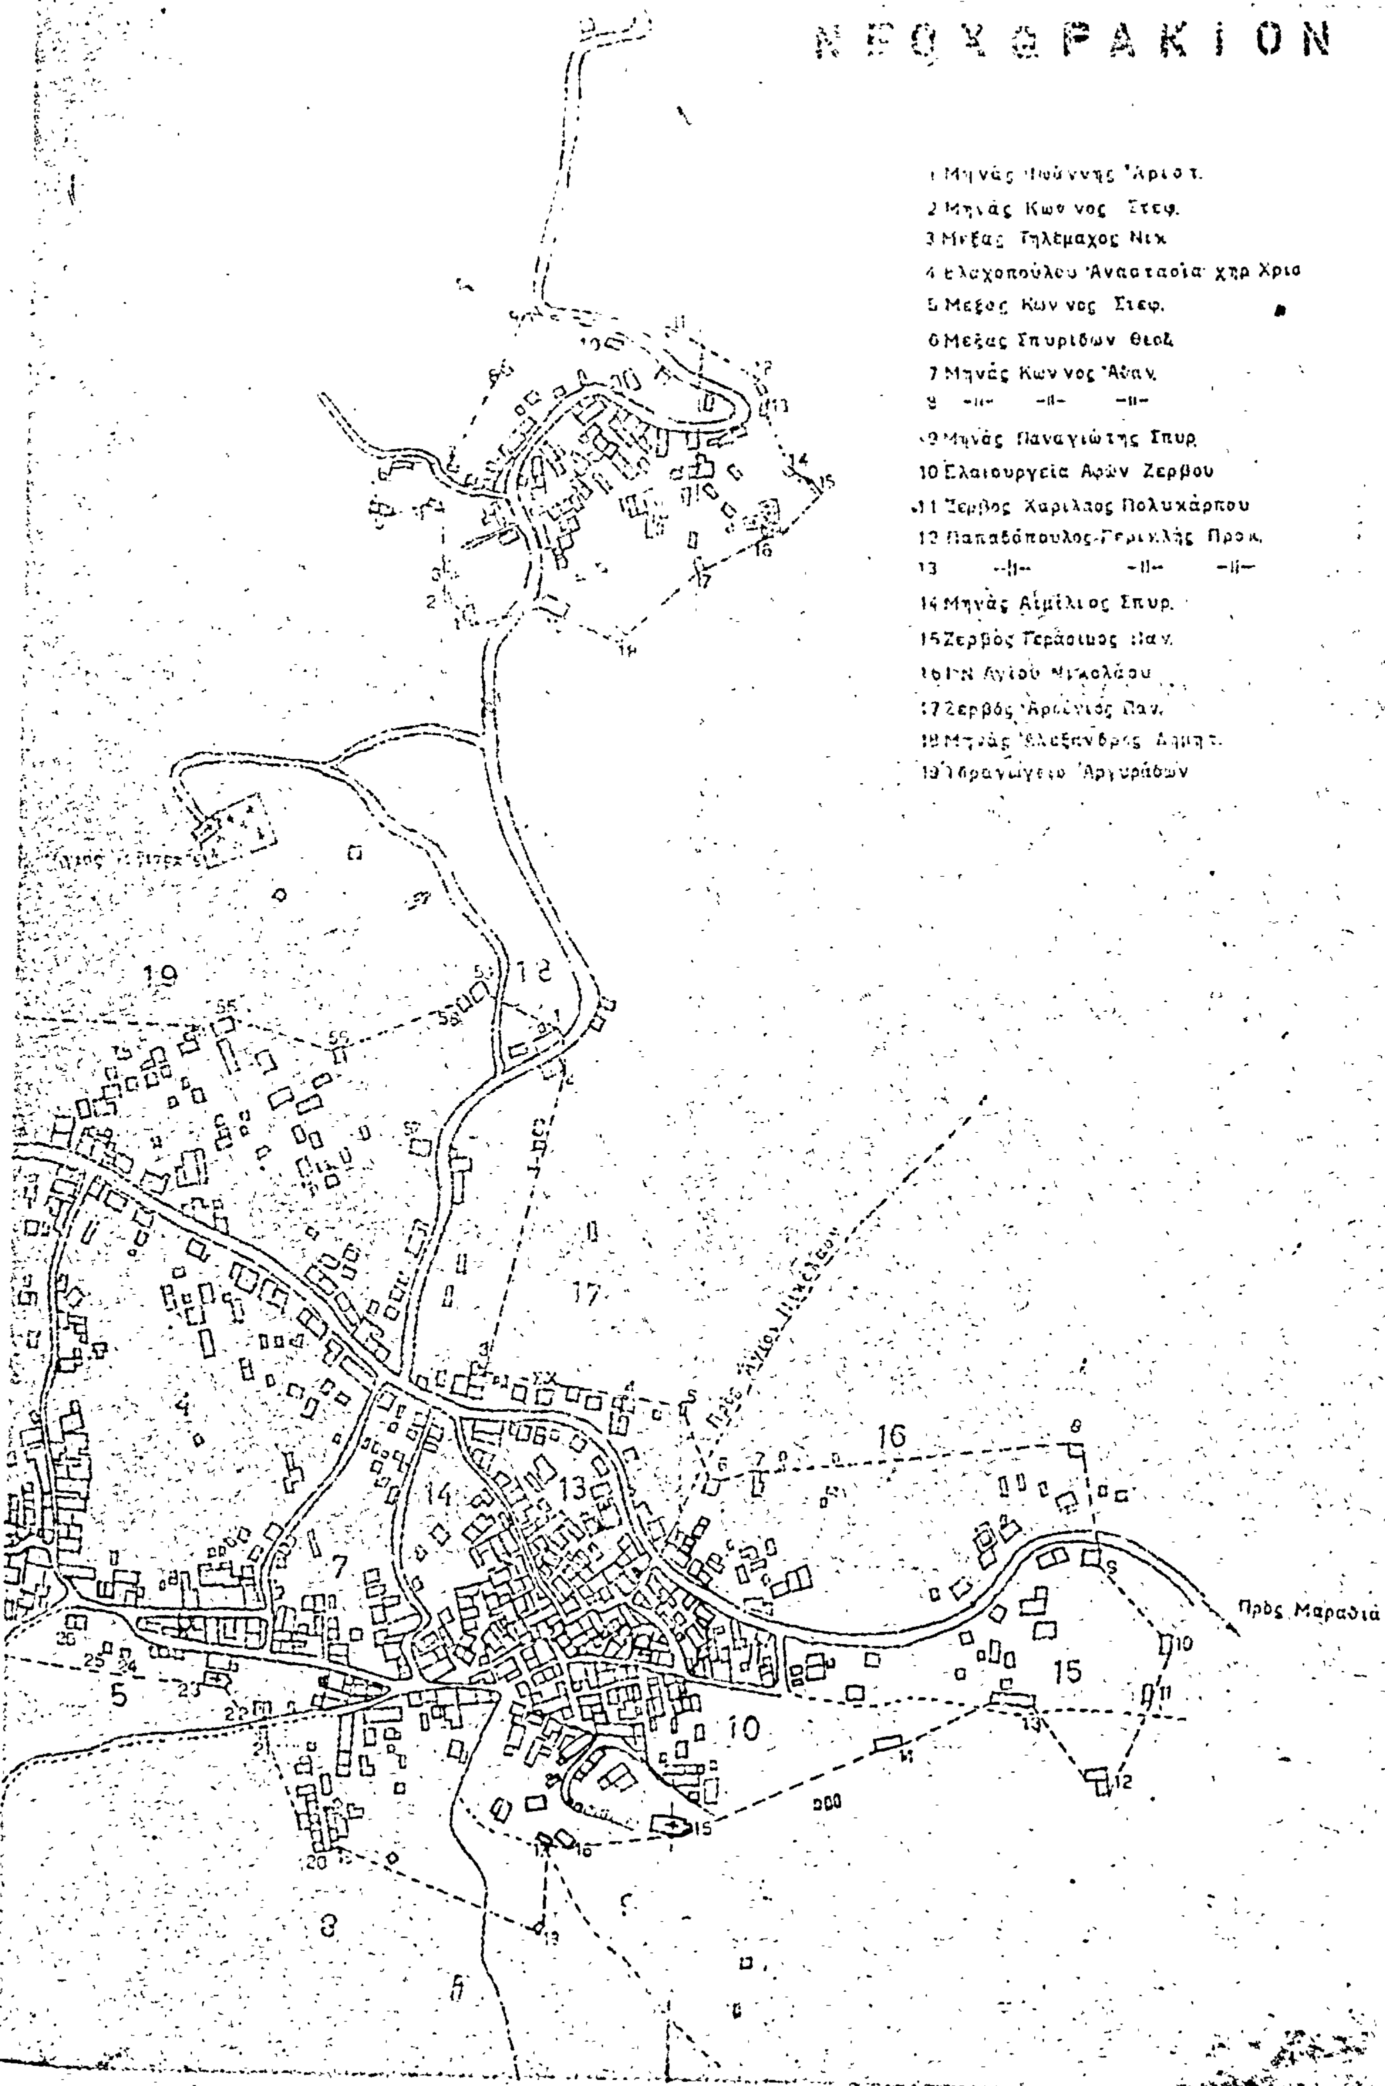
ΝΕΟΧΩΡΑΚΙΟΝ
1 Μηνάς Ιωάννης Άριστ.
2 Μηνάς Κων νος Στεφ.
3 Μεξας Τηλέμαχος Νικ
4 Ελαχοπούλου Αναστασία χηρ Χρισ
5 Μεξας Κων νος Στεφ.
6 Μεξας Σπυρίδων Θεοδ
7 Μηνάς Κων νος Αθαν.
8 -ιι- -ιι- -ιι-
9 Μηνάς Παναγιώτης Σπυρ.
10 Ελαιουργεία Αφών Ζερβου
11 Ζερβος Χαρίλαος Πολυχάρπου
12 Παπαδόπουλος-Γεμικλής Προκ.
13 -ιι- -ιι- -ιι-
14 Μηνάς Αιμίλιος Σπυρ.
15 Ζερβός Γεράσιμος Παν.
16 Ι.Ν. Αγίου Νικολάου
17 Ζερβός Αρσένιος Παν.
18 Μηνάς Αλέξανδρος Δημητ.
19 Υδραγωγείο Αργυράδων
Πρός Μαραθιά

'Αριθ. 5192 (4)

Περὶ χαρακτηρισμοῦ ἰδιωτικῆς ὁδοῦ, καὶ ἀδιεξόδου αὐτῆς στὴ συνοικία Λειβάδι στὴ Νεάπολη Ν. Λασιθίου ὡς ὁδοῦ ποὺ ὑπῆρχε πρὶν τὸ ἔτος 1923 χωρὶς μεταβολὴ τῶν διαστάσεων αὐτῆς.

Ο ΝΟΜΑΡΧΗΣ ΛΑΣΙΘΙΟΥ

"Εχοντας ὑπόψη :

1. Τὶς διατάξεις τῆς παρ. 4 τοῦ ἄρθρου 20 τοῦ ἀπὸ 17.7.1923 Ν. Δ/τος «περὶ σχεδίων πόλεων κλπ.».
2. Τὶς διατάξεις τοῦ Ν.Δ/τος 532/1970, σὲ συνδυασμὸ πρὸς τὶς διατάξεις τῶν 712/1970 καὶ 138/1972 Β. Δ/των.
3. Τὴν ἀπὸ 2.3.78 αἴτηση τοῦ Εὐαγγέλου 'Εμ. Τσαγκαράκη κατοίκου Νεαπόλεως, μὲ τὴν ὁποία ζητᾶ τὸ χαρακτηρισμὸ τῆς ἰδιωτικῆς ὁδοῦ καὶ ἀδιεξόδου αὐτῆς στὴ συνοικία Λειβάδι τοῦ Δήμου Νεαπόλεως, ὡς ὁδοῦ ποὺ ὑπῆρχε πρὶν τὸ ἔτος 1923.
4. Τὸ ἀπὸ Μάρτιο 1978 τοπογραφικὸ διάγραμμα τοῦ Μηχανικοῦ 'Αντ. Χουρδάκη συσχετισμένο μὲ τὸ ἐγκεκριμένο ρυμοτομικὸ σχέδιο τῆς πόλεως Νεαπόλεως.
5. Τὸ ἐγκεκριμένο ρυμοτομικὸ σχέδιο τῆς πόλεως Νεαπόλεως.
6. Τοὺς τίτλους ἰδιοκτησίας.

α) Συμβόλ. ὑπ' ἀριθ. 15047/1906 τοῦ Συμβολ. Νεαπόλεως Κύρωνος Γ. Νιωτάκη.
β) Συμβόλ. ὑπ' ἀριθ. 2432/1931 τοῦ Συμβολ. Νεαπόλεως Γεωργίου Μαρκάκη.
γ) Συμβόλ. ὑπ' ἀριθ. 7656/26.3.1958 τοῦ Συμβολ. Νεαπόλεως 'Εμμ. Κων. Καλλιατάκη

'Απὸ τὰ ὁποῖα προκύπτει ὅτι ἡ ἀνωτέρω ἰδιωτικὴ ὁδὸς καὶ ἡ ἀδιέξοδος αὐτῆς σχηματίστηκε πρὶν ἀπὸ τὴν ἰσχὺ τοῦ Ν. Δ/τος τῆς 17.7.1923.

7. Τὴν 19/17.3.78 γνωμοδότηση τοῦ Συμβουλίου Δημ. "Εργων Ν. Λασιθίου, ἀποφασίζουμε :

Χαρακτηρίζουμε τὴν ἰδιωτικὴ ὁδὸ καὶ τὴν ἀδιέξοδο αὐτῆς στὴ συνοικία Λειβάδι τῆς Πόλεως Νεαπόλεως ποὺ φαίνεται στὸ ἀνωτέρω σχεδιάγραμμα, ὡς ὁδὸ ποὺ ὑπῆρχε πρὶν τὸ ἔτος 1923.

'Η ἀπόφαση αὐτὴ νὰ δημοσιευθεῖ στὴν 'Εφημερίδα τῆς Κυβερνήσεως.

"Αγιος Νικόλαος, 29 Μαρτίου 1978

'Ο Νομάρχης
Γ. ΛΑΜΠΡΙΝΑΚΟΣ

Ἀριθ. Τ.Υ. 2865/614 (5)

Περὶ χαρακτηρισμοῦ ἰδιωτικῆς ὁδοῦ στὰ Χανιά, ὅτι προϋπάρχει νομίμως πρὸ τοῦ ἔτους 1923.

Ο ΝΟΜΑΡΧΗΣ ΧΑΝΙΩΝ

Ἔχοντας ὑπόψη :

1. Τὶς διατάξεις τοῦ ἄρθρου 20 τοῦ ἀπὸ 17.7.1923 Ν. Δ/τος «περὶ σχεδίων πόλεων κ.λπ.».
2. Τὶς διατάξεις τοῦ Ν. 3200/1955 «περὶ Διοικητικῆς ἀποκεντρώσεως», ὅπως συμπληρώθηκε καὶ τροποποιήθηκε μεταγενεστέρως.
3. Τὶς διατάξεις τοῦ 712/1970 Β. Δ/τος «περὶ καθορισμοῦ τῶν διατηρουμένων ὑπὲρ τοῦ Ὑπουργοῦ καὶ τῶν Περιφ/κῶν Ἀρχῶν Διανομαρχιακοῦ ἐπιπέδου τοῦ Ὑπουργείου Δημοσ. Ἔργων κ.λπ. ἁρμοδιοτήτων».
4. Τὸν 11089/8.6.1912 τίτλο ἰδιοκτησίας τοῦ Συμβολαιογράφου Χανίων Ἰωάννου Βολβεράκη.
5. Τὴν 21/15.3.1978 πράξη τοῦ Νομαρχιακοῦ Συμβουλίου Δ.Ε. Χανίων, καὶ

α) Τὴν ἀπὸ 18.1.1978 αἴτηση τῆς Φωτεινῆς Καραβιτάκη περὶ χαρακτηρισμοῦ τῆς ὁδοῦ Ἁγίων Δέκα, ποὺ βρίσκεται ἐντὸς τῆς παλιᾶς πόλεως Χανίων καὶ σημειώνεται μὲ ἐρυθρὰ γραμμὴ στὸ συνημμένο ὑπὸ κλίμακα 1 : 200 ἀπόσπασμα τοῦ σχεδίου πόλεως Χανίων, γιὰ τὸ χαρακτηρισμὸ αὐτῆς ὅτι προϋπάρχει τοῦ ἔτους 1923 καὶ ἡ ὁποία ρυμοτομεῖται ἐξ ὁλοκλήρου πλὴν μικροῦ τμήματος παρὰ τὴν ὁδὸν Καραολῆ.

β) Τὸ 161/18.2.78 ἔγγραφο τῆς Ἐφορείας Βυζαντινῶν Ἀρχαιοτήτων Κρήτης, πρὸς τὴ Δ/νση Τ.Υ.Ν. Χανίων μὲ τὸ ὁποῖο γνωστοποιεῖται ὅτι δὲν θὰ γίνει ἡ ἐφαρμογὴ τοῦ σχεδίου πόλεως στὴν παλιὰ πόλη τῶν Χανίων, διότι ἔχει κριθεῖ αὐτὴ διατηρητέα, ἀποφασίζουμε :

Χαρακτηρίζουμε τὴν ἰδιωτικὴ ὁδὸ Ἁγίων Δέκα, ποὺ βρίσκεται ἐντὸς τῆς παλιᾶς πόλεως Χανίων καὶ σημειώνεται μὲ ἐρυθρὰ γραμμή, στὸ συνημμένο ὑπὸ κλίμακα 1 : 2000 ἀπόσπασμα τοῦ σχεδίου πόλεως Χανίων, ὑπὸ στοιχεῖα Α Β Γ Δ, ὅτι ὑπάρχει νόμιμα πρὶν ἀπὸ τὸ ἔτος 1923.

Ἡ ἀπόφαση αὐτὴ νὰ δημοσιευθεῖ στὴν Ἐφημερίδα τῆς Κυβερνήσεως.

Χανιά, 28 Μαρτίου 1978

Ὁ Νομάρχης
ΑΛΕΞ. Γ. ΤΣΑΚΩΝΑΣ

ΑΝΑΚΟΙΝΩΣΕΙΣ

(6)

Περὶ εἰδοποιήσεως τῆς γενομένης παρακαταθέσεως ἀποζημιώσεως λόγω ἀναγκαστικῆς ἀπαλλοτριώσεως οἰκοπέδου ἐν Ἐδέσση πρὸς ἐφαρμογὴν τοῦ σχεδίου τῆς πόλεως.

Ἔχοντες ὑπ' ὄψει τὸ ἄρθρον 47 τοῦ Ν. Δ/τος «περὶ σχεδίου πόλεων καὶ Κωμῶν» ὡς καὶ τοὺς σχετικοὺς νόμους «περὶ ἀπαλλοτριώσεως», φέρομεν εἰς γνῶσιν τῶν α) Δεσποίνης χας Χαρ. Μουταφιάδου, β) Ἰωάννου Χαρ. Μουταφιάδου, κατοίκων Θεσσαλονίκης — Θέμιδος 3, κληρονόμων τοῦ Ἰωάννου Μουταφιάδου ὡς καὶ παντὸς ἄλλου τυχὸν ἐνδιαφερομένου ἢ ἀξιοῦντος δικαίωμα ἐπὶ τοῦ ἀπαλλοτριωθέντος δυνάμει τῆς ὑπ' ἀριθ. 2/1956 πράξεως τακτοποιήσεως καὶ ἀναλογισμοῦ ἀποζημιώσεως, οἰκοπέδου ἐπιφανείας 13,80 $μ^2$ καὶ τοῦ ἐπ' αὐτοῦ κτίσματος συνολικοῦ ὄγκου 44,16 $μ^3$, ὅτι ἡ συμπληρωματικὴ ἀποζημίωσις τούτου καὶ τοῦ ἐπ' αὐτοῦ κτίσματος διὰ τὸ ὁποῖον ὑπόχρεως τυγχάνει ὁ Δῆμος Ἐδέσσης, μετὰ τὴν καθορισθεῖσαν νέαν τιμὴν μονάδος ἀποζημιώσεως δυνάμει τῆς ὑπ' ἀριθ. 93/1978 ἀποφάσεως τοῦ Πολυμελοῦς Πρωτοδικείου Ἐδέσσης ἐξ 74.520 δραχ. διὰ τὸ οἰκόπεδον καὶ ἐκ 3.092 δρχ. διὰ τὸ ἐπ' αὐτοῦ κτίσμα, παρεκατετέθη εἰς τὸ Ταμεῖον Παρακαταθηκῶν καὶ Δανείων (Γραφεῖον Ἐδέσσης) ἐκδοθέντος τοῦ ὑπ' ἀριθ. 5308/15.5.1978 Γραμματίου εἰσπράξεως συνολικοῦ ποσοῦ 77.612 δρχ. ἐξ αὐτοῦ δέ, τῆς ἀξίας τοῦ κτίσματος διὰ λογαριασμὸν τοῦ Δήμου Ἐδέσσης μὲ πᾶσαν ἐπιφύλαξίν μου πρὸς ἀξίωσίν μου τοῦ ἄνω ποσοῦ.

Τὸ ἐν λόγῳ Γραμμάτιον κατετέθη εἰς τὸν ἐν Ἐδέσση Συμβολαιογράφον Ἀλέξανδρον Δημ. Ἄϊκον συνταχθείσης πρὸς τοῦτο τῆς ὑπ' ἀριθ. 18873/16.5.1978 πράξεώς του.

Ἐν Ἐδέσσῃ τῇ 17 Μαΐου 1978

Οἱ Εἰδοποιοῦντες
Δημ. Στεφανίδης, Δημ. Κατσιμίρης

(Ἀριθ. τριπλ. Δημοσίου Ταμείου Ἐδέσσης, 18830/1978)

(7)

Περὶ εἰδοποιήσεως τῆς γενομένης παρακαταθέσεως ἀποζημιώσεως προσκυρωθέντος τμήματος οἰκοπέδου ἐν Ἡρακλείῳ.

Οἱ 1) Κωνσταντῖνος Παναγιώτου Ἀράπογλου, 2) Ἐλισάβετ Παναγιώτου Ἀράπογλου (ὡς κληρονόμοι τοῦ ἀποβιώσαντος πατρός των Παναγιώτου Κ. Ἀράπογλου) καὶ 3) Ἐμμανουὴλ Μαρίνου Βογιατζῆς, ἅπαντες κάτοικοι Ἡρακλείου —Κρήτης, γνωστοποιοῦν ὅτι κατέθεσαν εἰς τὸ Ταμεῖον Παρακαταθηκῶν καὶ Δανείων (Γραφεῖον Παρακαταθηκῶν Α' Ἡρακλείου), ἐκδοθέντος τοῦ ὑπ' ἀριθ. 27445/20.5.1978 Γραμματίου Συστάσεως Παρακαταθήκης, τὸ ποσὸν τῶν δραχμῶν διακοσίων τριάκοντα ἑπτὰ χιλιάδων πεντακοσίων πεντήκοντα (237.550) ὑπὲρ τοῦ Ἑλληνικοῦ Δημοσίου, ὡς προσωρινὴν ἀποζημίωσιν, καθορισθεῖσαν πρὸς 5.000 δραχ. ἀνὰ τ.μ., διὰ τῆς ὑπ' ἀριθ. 1408/1977 ἀποφάσεως τοῦ Μονομελοῦς Πρωτοδικείου Ἡρακλείου, λόγῳ προσκυρώσεως τμήματος οἰκοπέδου τοῦ Ἑλληνικοῦ Δημοσίου, ἐμβαδοῦ 47,51 τ.μ. εἰς τὴν ἰδιοκτησίαν τῶν παρακαταθετῶν—ὑποχρέων πρὸς ἀποζημίωσιν, δυνάμει τῆς ὑπ' ἀριθ. 4/1976 πράξεως ρυμοτομήσεως, προσκυρώσεως καὶ ἀναλογισμοῦ τοῦ Γραφείου Πολεοδομικῶν Ἐφαρμογῶν τῆς Δ/νσεως Τεχν. Ὑπηρεσιῶν Ν. Ἡρακλείου, νομίμως κυρωθείσης καὶ καταστάσης ἀμεταλήτου. Τὸ ὡς ἄνω Γραμμάτιον κατετέθη, κατὰ νόμον, παρὰ τῷ Συμβολαιογράφῳ Ἡρακλείου Μιχ. Καλυβιανάκη, συνταγείσης τῆς ὑπ' ἀριθ. 42230/20.5.1978 πράξεως καταθέσεως. Συμφώνως τῷ νόμῳ γίνεται ἡ παροῦσα εἰδοποίησις πρὸς πάντα δικαιοῦχον, δημοσιευομένη εἰς τὴν Ἐφημερίδα τῆς Κυβερνήσεως πρὸς γνῶσιν καὶ διὰ τὰς νομίμους συνεπείας.

Ἐν Ἡρακλείῳ τῇ 20 Μαΐου 1978

Ὁ Πληρεξούσιος Δικηγόρος
ΙΩΑΝΝΗΣ Ν. ΚΑΛΥΒΙΑΝΑΚΗΣ

(Ἀριθ. τριπλ. 25673/78 τοῦ Α' Δημ. Ταμείου Ἀθηνῶν)

ΑΠΟ ΤΟ ΕΘΝΙΚΟ ΤΥΠΟΓΡΑΦΕΙΟ